Pianta Piano Secondo

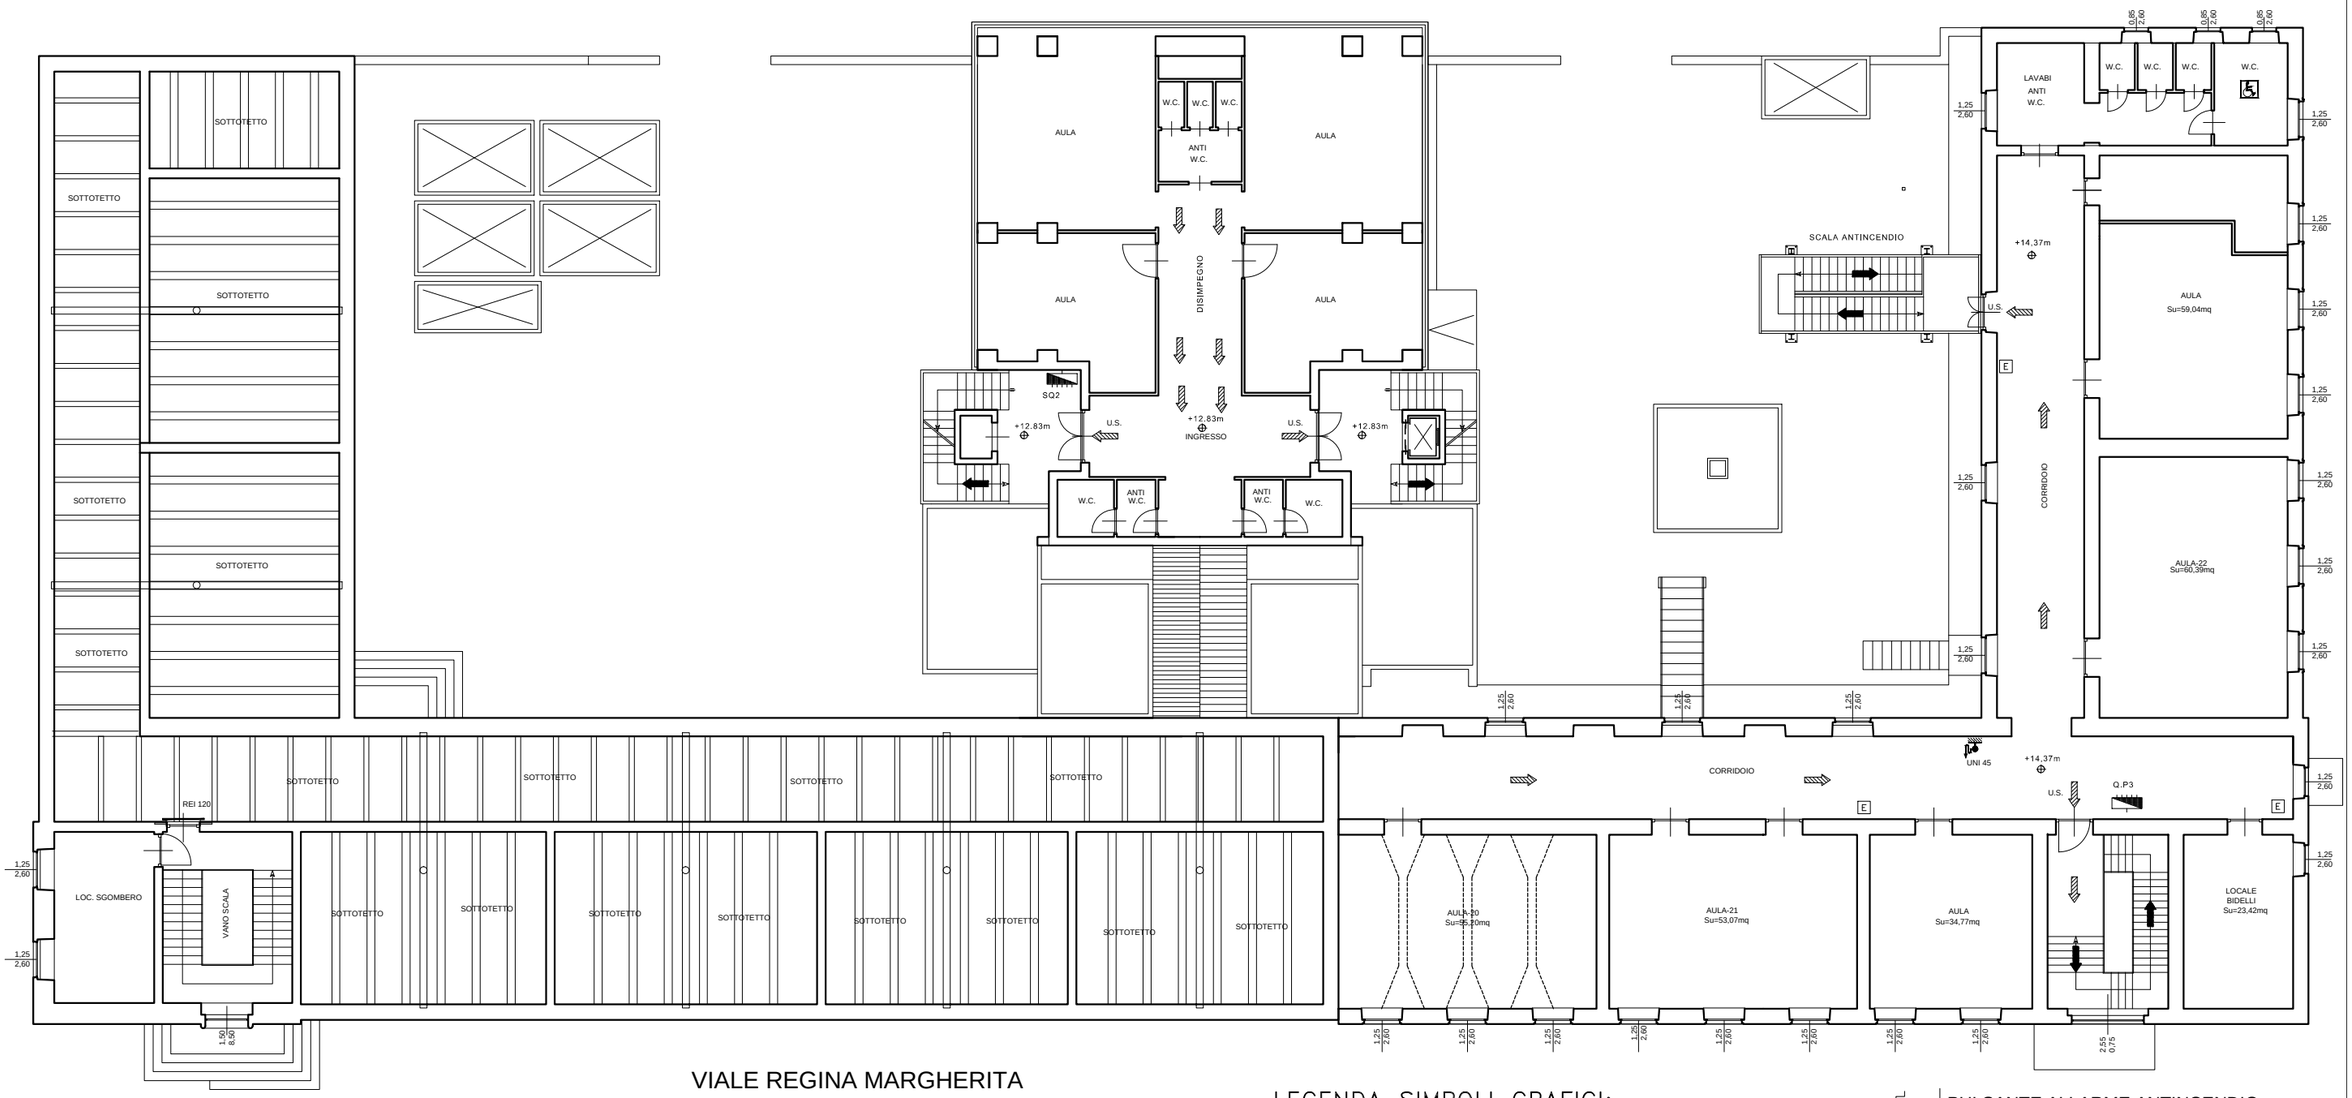

VIALE REGINA MARGHERITA

LEGENDA SIMBOLI GRAFICI:

- PORTA RESISTENTE AL FUOCO
- IDRANTE A PARETE UNI 45
- ATTACCO PER AUTOPOMPA VV.F.
- ESTINTORE PORTATILE (Polvere 21A-89B)
- ESTINTORE AUTOMATICO 10kg (Polvere 21A-89B)
- Gruppo aut. d'emergenza (60')
- CONTATORE ENEL (KWh)
- PULSANTE ALLARME ANTINCENDIO
- PERCORSO D'ESODO ORIZZONTALE
- PERCORSO D'ESODO VERSO IL BASSO
- PERCORSO D'ESODO VERSO L'ALTO
- QUADRO ELETTRICO
- CENTRALINO ANTINCENDIO (TZ)
- RIVELATORE OTTICO DI FUMO
- SIRENA ALLARME ANTINCENDIO

COMUNE DI MILITELLO IN VAL DI CATANIA

DS: PROF.SSA ELGA MARIA GRAZIA SCHEMBRI
R.S.P.P. DOTT. ING. NTALE SACCONE
A.S.P.P. INS. SILVANA SCIRE'