


# Pianta Piano Copertura

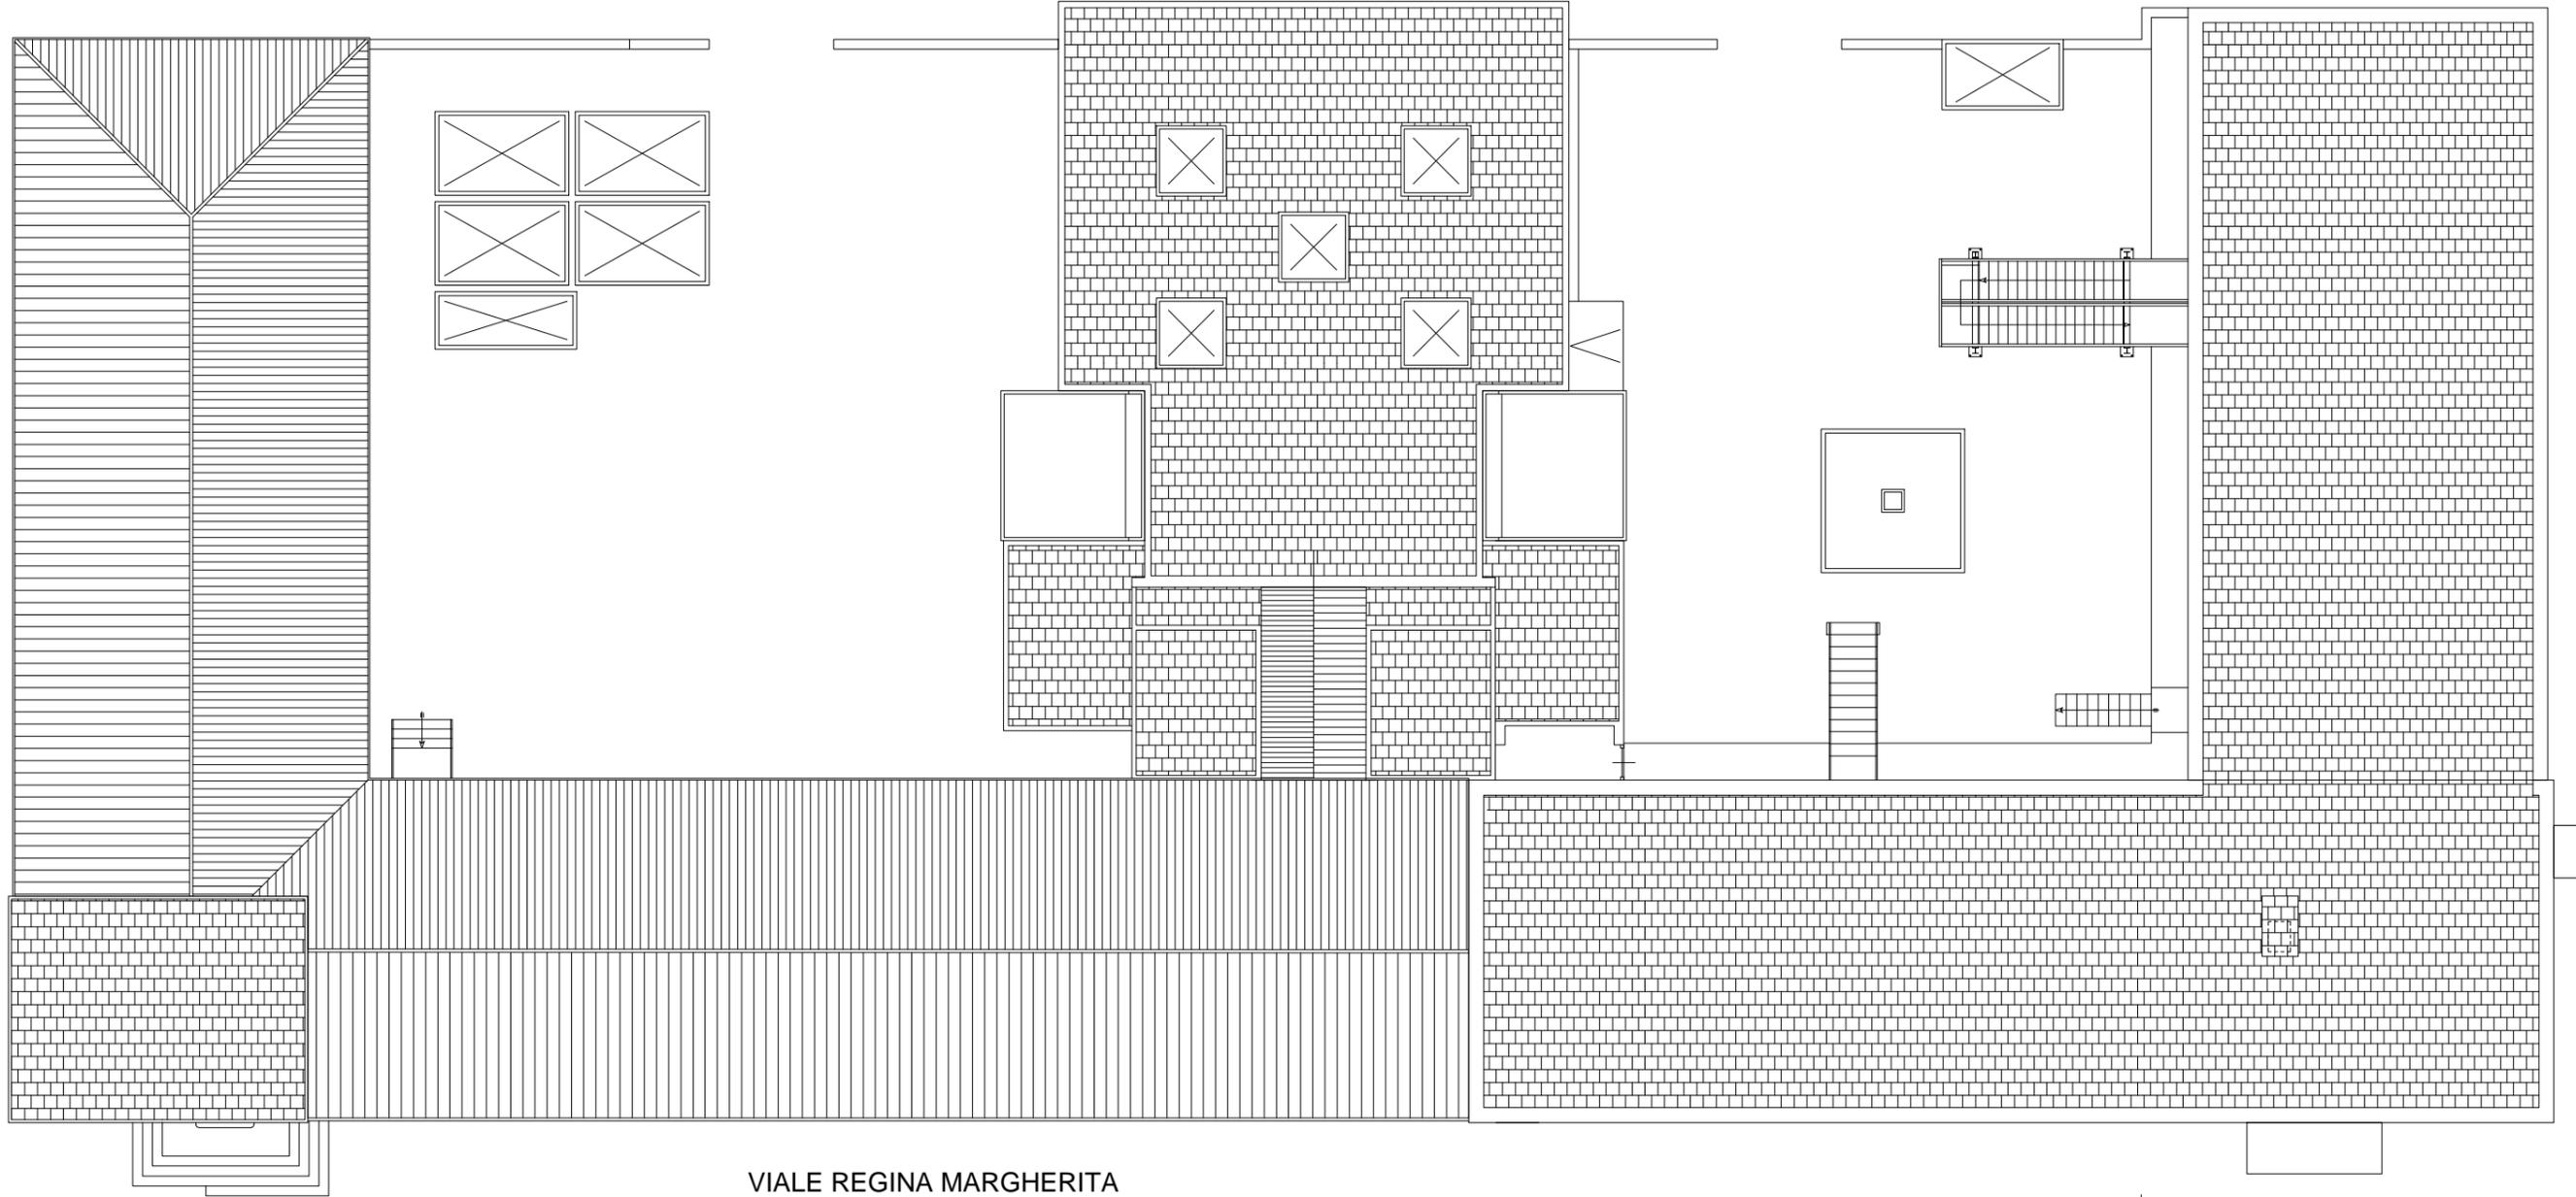

COMUNE DI MILITELLO IN VAL DI CATANIA

DS: PROF.SSA ELGA MARIA GRAZIA SCHEMBRI  
 R.S.P.P. DOTT. ING. NTALE SACCONI  
 A.S.P.P. INS. SILVANA SCIRE'

## LEGENDA SIMBOLI GRAFICI:

	PORTA RESISTENTE AL FUOCO
	IDRANTE A PARETE UNI 45
	ATTACCO PER AUTOPOMPA V.V.F.
	ESTINTORE PORTATILE (Polvere 21A-89B)
	ESTINTORE AUTOMATICO 10kg (Polvere 21A-89B)
	Gruppo aut. d'emergenza (60')
	CONTATORE ENEL

	PULSANTE ALLARME ANTINCENDIO
	PERCORSO D'ESODO ORIZZONTALE
	PERCORSO D'ESODO VERSO IL BASSO
	PERCORSO D'ESODO VERSO L'ALTO
	QUADRO ELETTRICO
	CENTRALINO ANTINCENDIO
	RIVELATORE OTTICO DI FUMO
	SIRENA ALLARME ANTINCENDIO