Pianta Piano Palestra

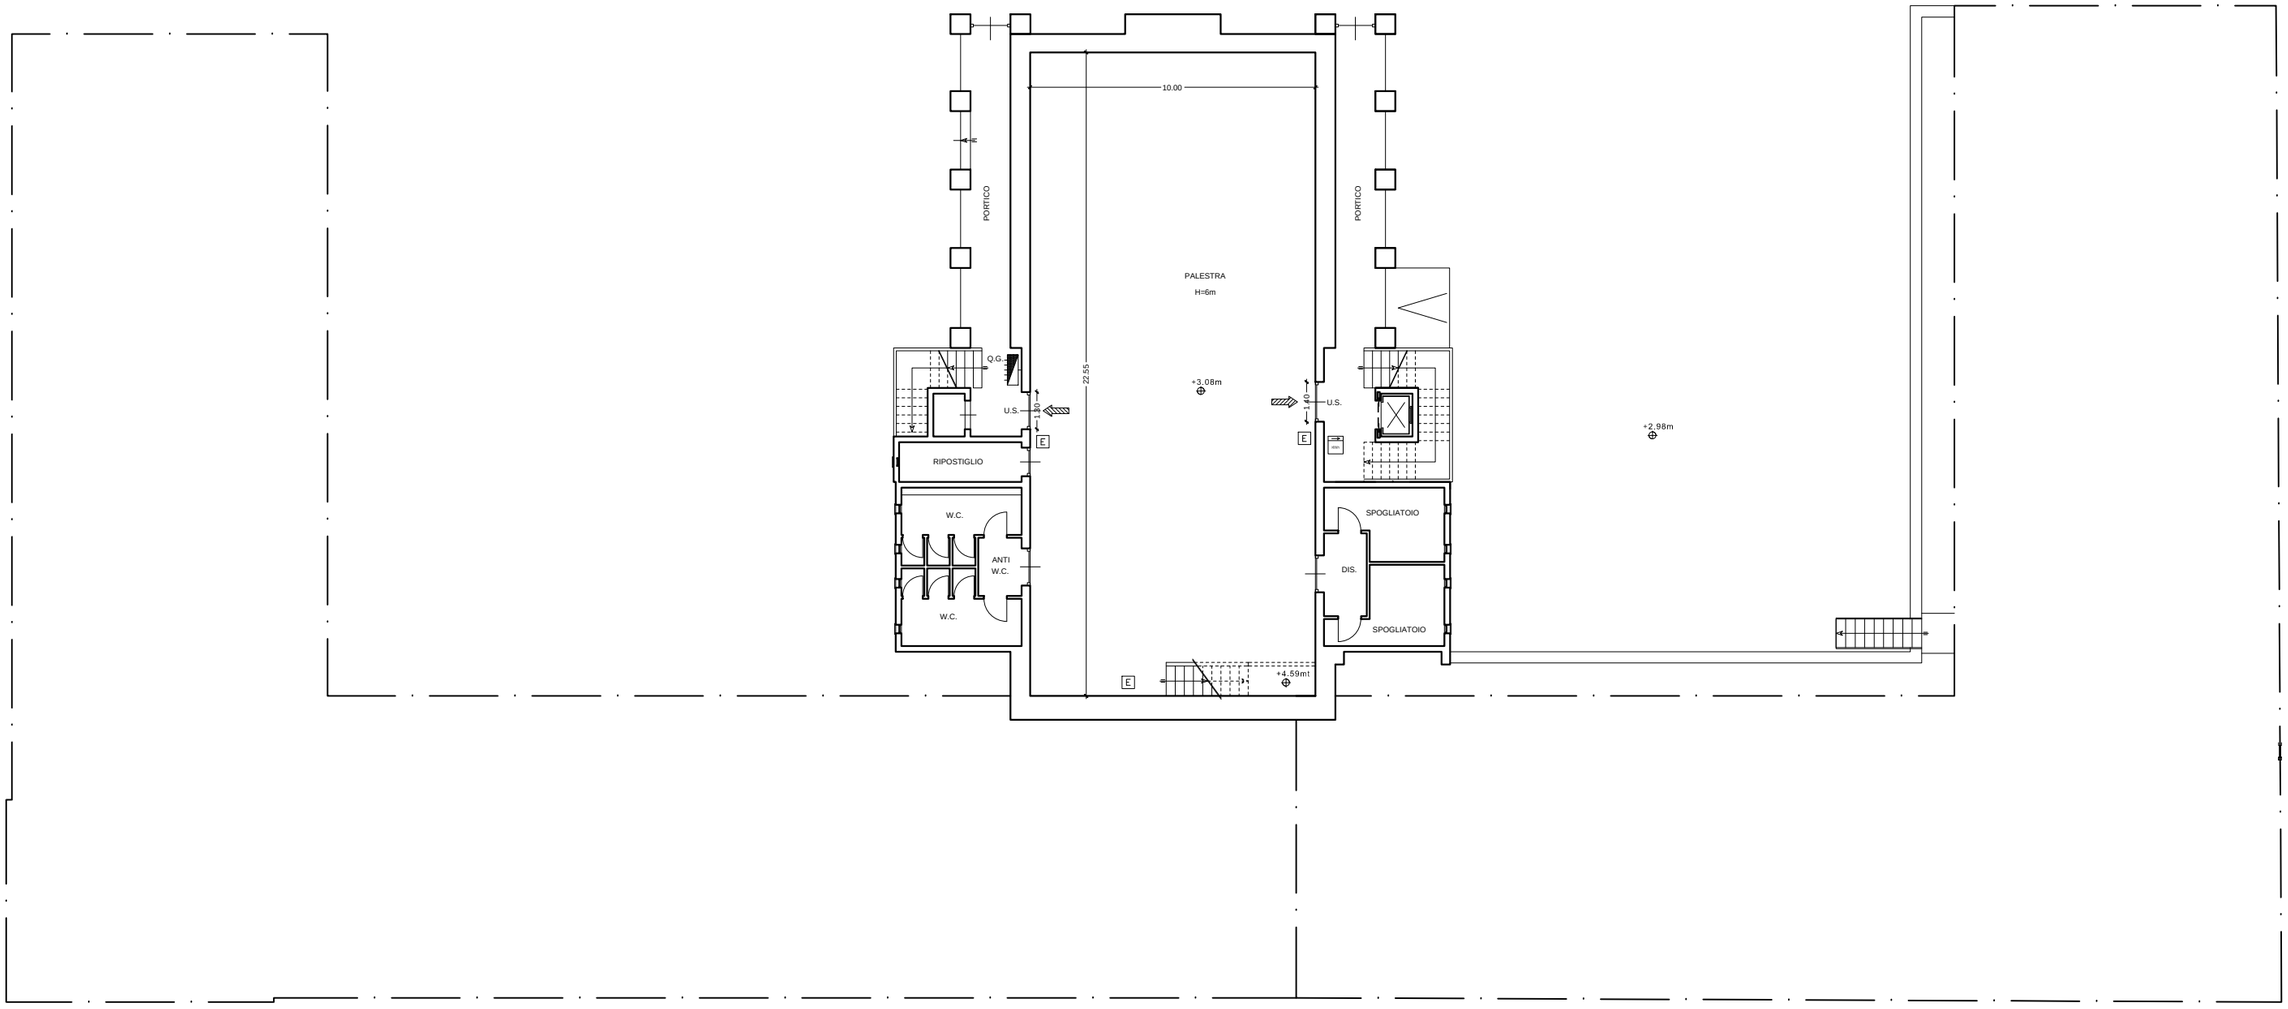

VIALE REGINA MARGHERITA

LEGENDA SIMBOLI GRAFICI:

	PORTA RESISTENTE AL FUOCO
	IDRANTE A PARETE UNI 45
	ATTACCO PER AUTOPOMPA VV.F.
E	ESTINTORE PORTATILE (Polvere 21A-89B)
E	ESTINTORE AUTOMATICO 10kg (Polvere 21A-89B)
	Gruppo aut. d'emergenza (60')
KWh	CONTATORE ENEL
	PULSANTE ALLARME ANTINCENDIO
	PERCORSO D'ESODO ORIZZONTALE
	PERCORSO D'ESODO VERSO IL BASSO
	PERCORSO D'ESODO VERSO L'ALTO
	QUADRO ELETTRICO
TZ	CENTRALINO ANTINCENDIO
F	RIVELATORE OTTICO DI FUMO
	SIRENA ALLARME ANTINCENDIO

COMUNE DI MILITELLO IN VAL DI CATANIA

DS: PROF.SSA ELGA MARIA GRAZIA SCHEMBRI
R.S.P.P. DOTT. ING. NTALE SACCONE
A.S.P.P. INS. SILVANA SCIRE'